



ALZADO MURO LINDERO DE FINAL DE PARCELA. AREA A DESMONTAR e: 1/50

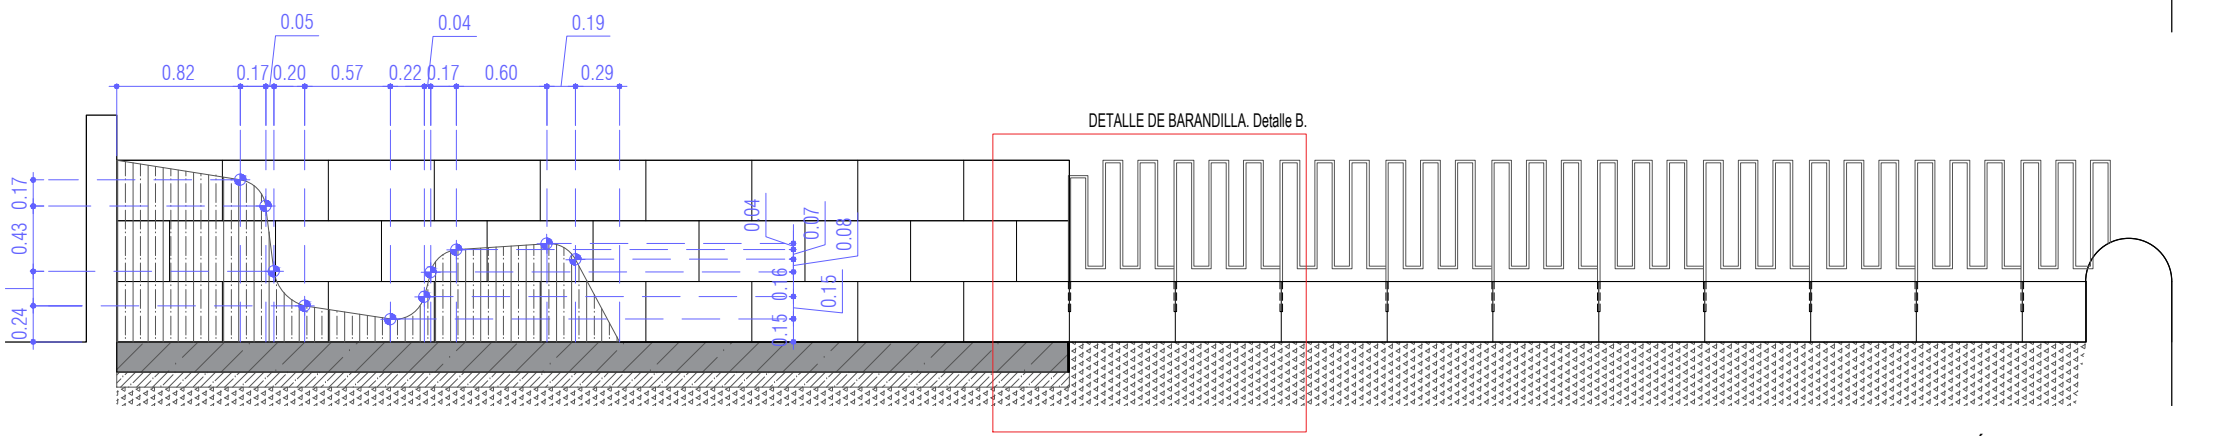


ALZADO MURO LINDERO DE FINAL DE PARCELA. ESTADO DE PROPUESTA (DEFINICIÓN DE BARANDILLA) e: 1/50

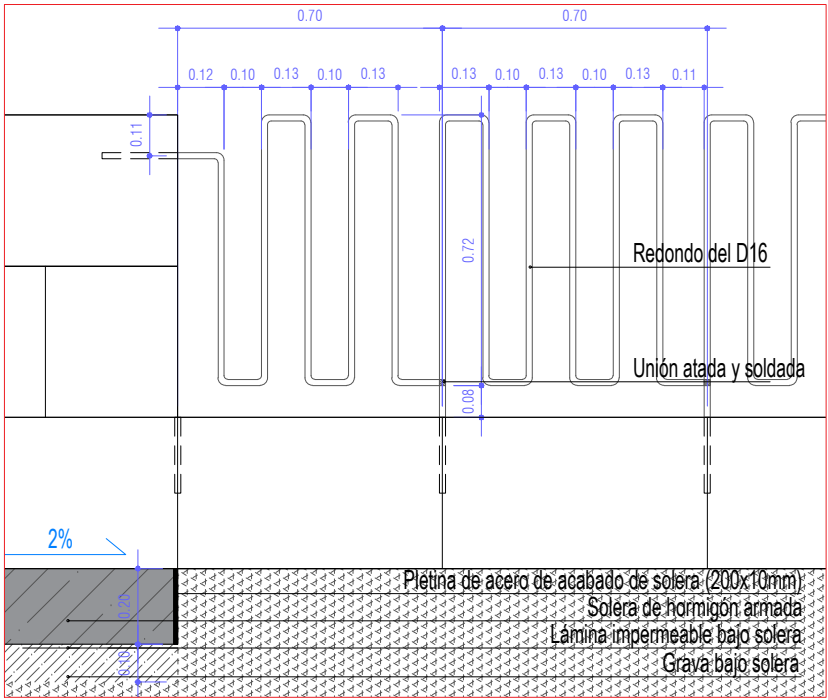

DETALLE DE BARANDILLA. Detalle B. e: 1/20



PLANO DE INSTALACIONES: SUMINISTRO ELÉCTRICO Y EVACUACIÓN DE AGUA. e: 1/125

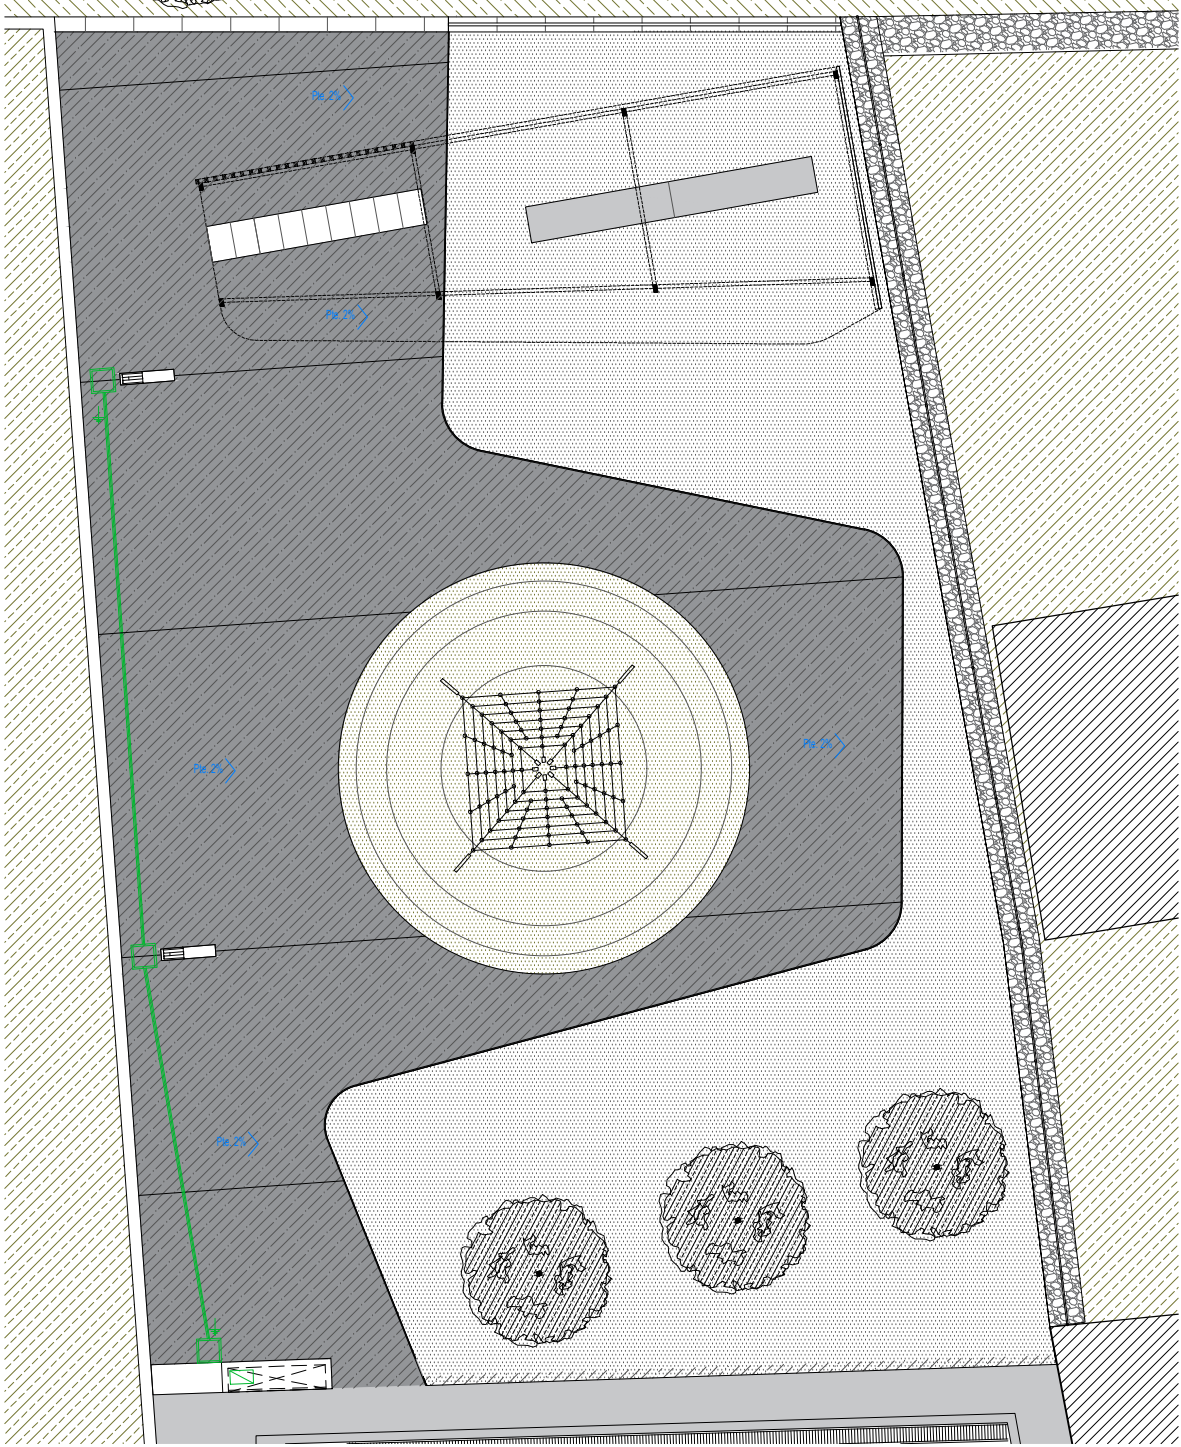

LEYENDA INSTALACIONES

ELECTRICIDAD:

- Circuito monofásico Cu y conductor de tierra
- Arqueta de tierra (conexión eléctrica)
- Cuadro eléctrico
- Toma de tierra con pica
- Farola Rama Garden de 3,7 m con 1 luminaria (o similar diseño)

EVACUACIÓN DE AGUA:

- Pte. 2% > Pendiente descendiente de evacuación de agua